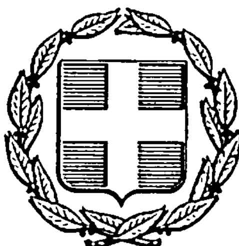


ΕΦΗΜΕΡΙΣ ΤΗΣ ΚΥΒΕΡΝΗΣΕΩΣ
ΤΗΣ ΕΛΛΗΝΙΚΗΣ ΔΗΜΟΚΡΑΤΙΑΣ

ΑΘΗΝΑ 6 ΜΑΡΤΙΟΥ 1985 | ΤΕΥΧΟΣ ΤΕΤΑΡΤΟ | ΑΡΙΘΜΟΣ ΦΥΛΛΟΥ 73

ΠΕΡΙΕΧΟΜΕΝΑ

ΠΟΛΕΟΔΟΜΙΑ
ΑΠΟΦΑΣΕΙΣ

ΠΟΛΕΟΔΟΜΙΑ
ΑΠΟΦΑΣΕΙΣ

Αριθ. 374372/1374 (1)

Τροποποίηση ρυμ. σχεδίου Αργυρούπολης στο 'Αλσος Τρουμπάρι με χαρακτηρισμό τμήματος σε χώρο για την ανέγερση αναψυκτηρίου - τουριστικού περιπτέρου.

Ο ΝΟΜΑΡΧΗΣ ΔΙΑΜ. ΠΕΙΡΑΙΑ

'Εχοντας υπόψη:

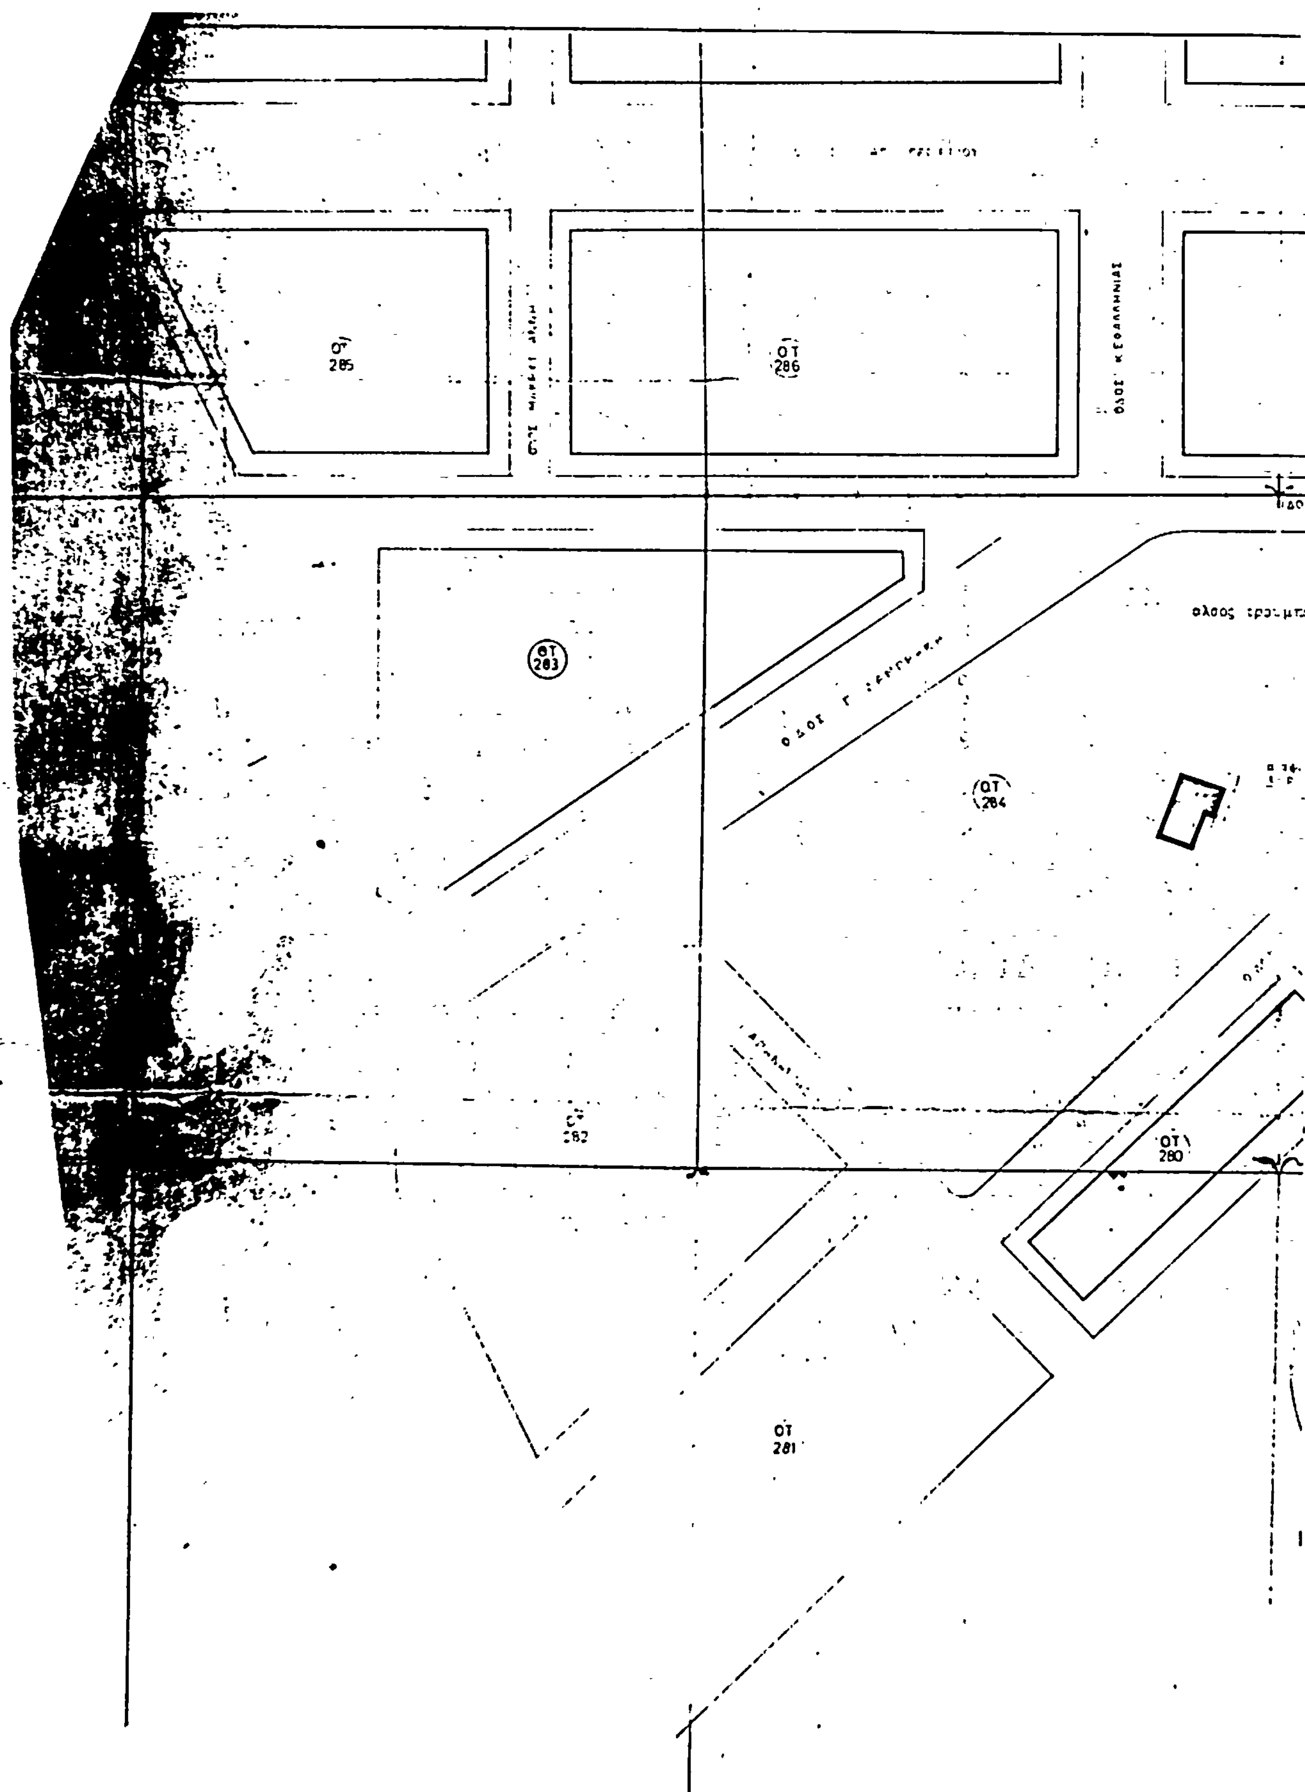
1. Το Ν. Δ/γμα της 17.7./6.8.1923.
2. Την παρ. 2 του άρθρ. 4 του Ν. 622/77.
3. Το Π. Δ/γμα 443/2.11.83 (Φ.Ε.Κ. 165/Α/83).
4. Το Ν. Δ/γμα 1147/72 «περί Διοικήσεως Μείζονος Πρωτευούσης».
5. Την εγκύκλιο με αρ. Λ. 7/131/17/11.12.72.
6. Το Π. Δ/γμα 910/77 περί οργανισμού Υ.Δ.Ε.
7. Το Ν. 1032/80 «περί Υ.Χ.Ο.Π.».
8. Τους Ν. 1232/82 και 1235/82.
9. Την Υπουργική απόφαση 7524/1151/83, Φ.Ε.Κ. 767/Β/1983.
10. Τις με αρ. 146/84 και 163/84 αποφάσεις του Δημ. Συμβ. Δήμου Αργυρούπολης.
11. Τη με αρ. 3/84 γνωμοδότηση του Ν.Σ.Χ.Ο.Π., αποφασίζουμε:

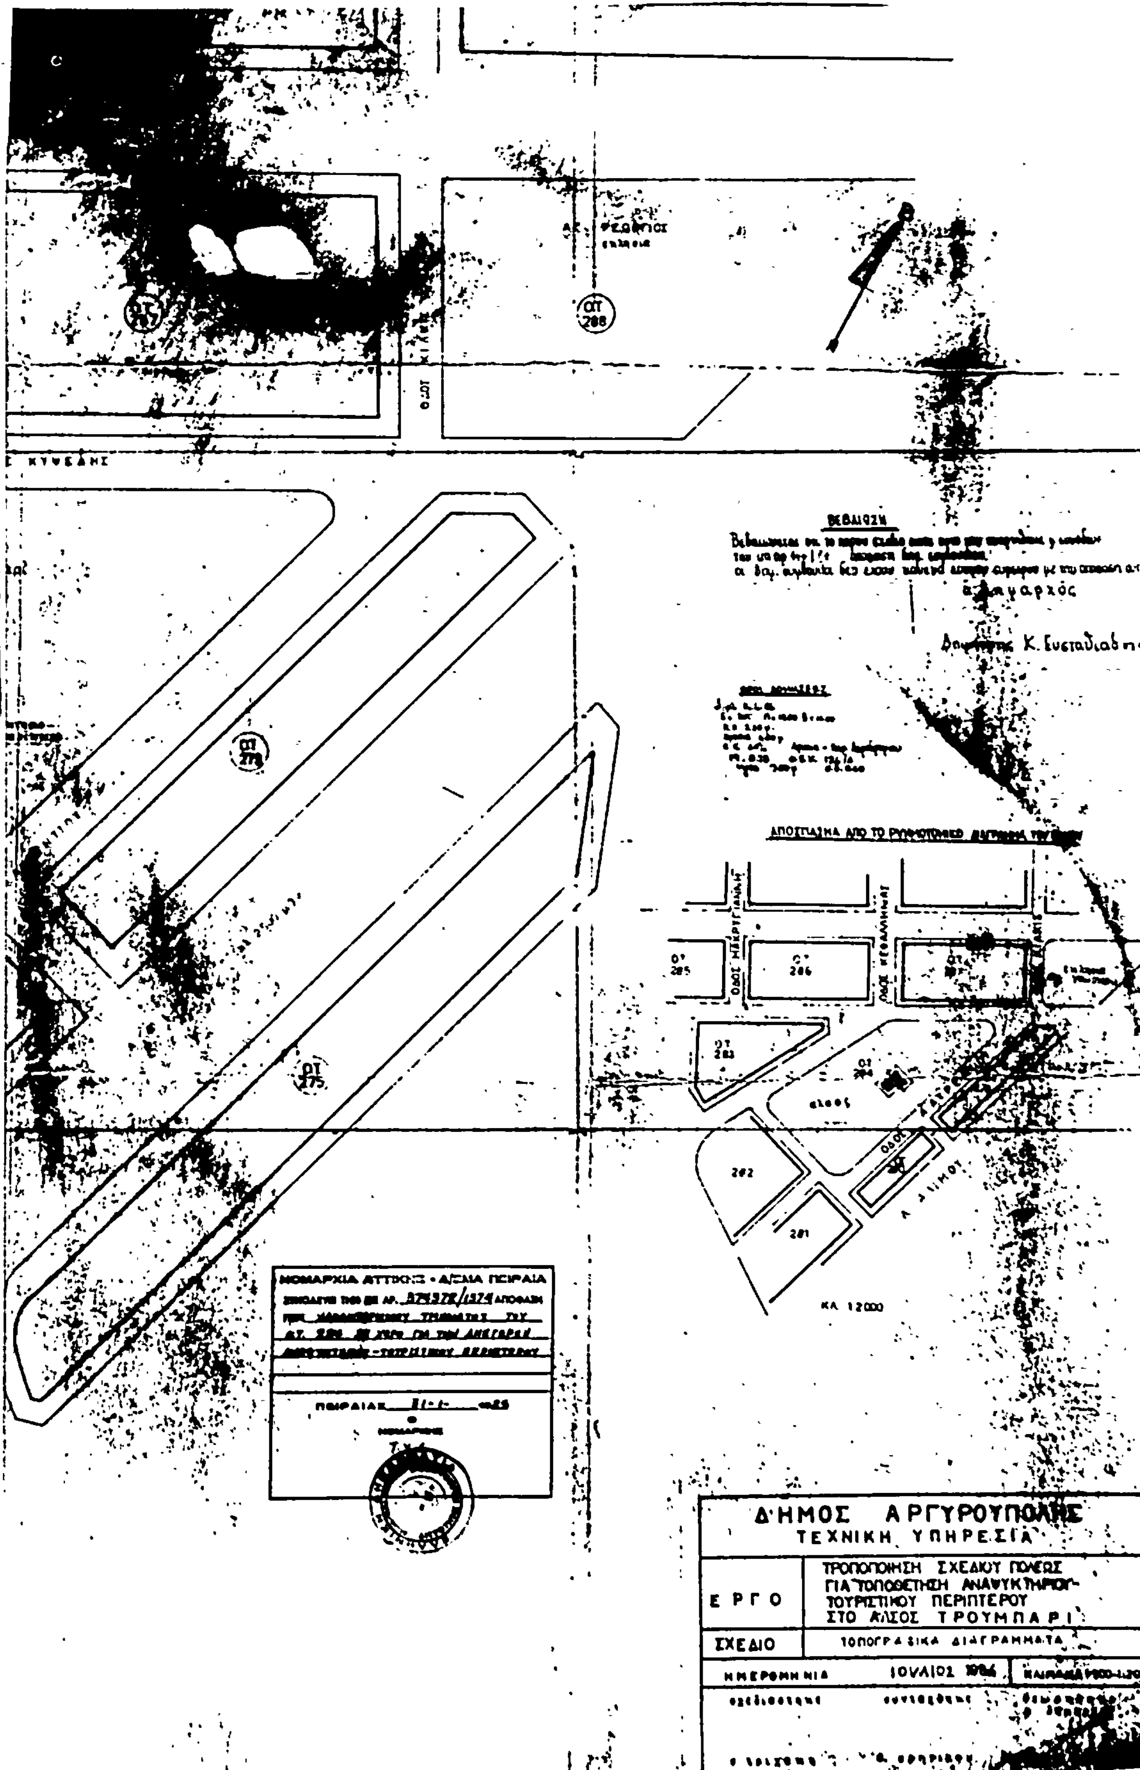
Εγκρίνουμε την τροποποίηση του ρυμ. σχεδίου του Δήμου Αργυρούπολης στο ΟΤ 284 ('Αλσος Τρουμπάρι) με χαρακτηρισμό τμήματός του σε χώρο για την ανέγερση αναψυκτηρίου - τουριστικού περιπτέρου, όπως φαίνεται σημειωμένο με κόκκινη γραμμή στο σχεδ/μα που συνοδεύει την απόφαση.

Η απόφαση αυτή να δημοσιευθεί στην Εφημερίδα της Κυβερνήσεως.

Πειραιάς, 31 Ιανουαρίου 1985

Ο Νομάρχης
Α. ΦΟΥΡΑΣ


ΟΤ 285
ΟΤ 286
ΟΤ 283
ΟΤ 284
ΟΤ 282
ΟΤ 280
ΟΤ 281


ΟΤ 288
ΟΤ 278
ΟΤ 275
ΒΕΒΑΙΩΣΗ
ΑΠΟΣΠΑΣΜΑ ΑΠΟ ΤΟ ΡΥΜΟΤΟΜΙΚΟ ΔΙΑΓΡΑΜΜΑ
ΟΤ 285
ΟΤ 286
ΟΤ 283
ΟΤ 284
282
281
ΚΛ 1:2000
ΝΟΜΑΡΧΙΑ ΑΤΤΙΚΗΣ • ΑΓΣΙΑ ΠΕΙΡΑΙΑ
ΠΕΙΡΑΙΑΣ
Ο ΝΟΜΑΡΧΗΣ
ΔΗΜΟΣ ΑΡΓΥΡΟΥΠΟΛΗΣ
ΤΕΧΝΙΚΗ ΥΠΗΡΕΣΙΑ
ΕΡΓΟ
ΤΡΟΠΟΠΟΙΗΣΗ ΣΧΕΔΙΟΥ ΠΟΛΕΩΣ
ΓΙΑ ΤΟΠΟΘΕΤΗΣΗ ΑΝΑΨΥΚΤΗΡΙΟΥ-
ΤΟΥΡΙΣΤΙΚΟΥ ΠΕΡΙΠΤΕΡΟΥ
ΣΤΟ ΑΛΣΟΣ ΤΡΟΥΜΠΑΡΙ
ΣΧΕΔΙΟ
ΤΟΠΟΓΡΑΦΙΚΑ ΔΙΑΓΡΑΜΜΑΤΑ
ΗΜΕΡΟΜΗΝΙΑ
ΙΟΥΛΙΟΣ

Αριθ. Δ.Π./Π.Μ. 22530 (2)

Τροποποίηση του ισχύοντος ρυμοτ. σχεδίου του Δήμου Ευόσμου στο Ο.Τ. 38 και Π. 19 Ν. Θεσσαλονίκης.

Ο ΝΟΜΑΡΧΗΣ ΘΕΣΣΑΛΟΝΙΚΗΣ

Έχοντας υπόψη :

1. Τις διατάξεις του Ν. 1032/80 «περί συστάσεως του Υπουργείου Χωροταξίας, Οικισμού και Περιβάλλοντος» (Φ.Ε.Κ. 57 τ.Α' 1980) και ειδικότερα τα άρθρα 2, 3 και 7 αυτού.

2. Τις διατάξεις του Ν. 3200/1955 «περί διοικητικής αποκεντρώσεως», όπως αυτές τροποποιήθηκαν και συμπληρώθηκαν μεταγενέστερα.

3. Τις διατάξεις του Α.Ν. 314/1968 «περί παροχής εις τον Υπουργό Βορ. Ελλάδας και τους Νομάρχες αρμοδιότητας επί θεμάτων εγκρίσεως, επεκτάσεως ή τροποποιήσεως σχεδίων πόλεων και κωμών», όπως αυτές τροποποιήθηκαν με το Ν.Δ. 1018/1971 και το άρθρο 33 του Ν. 1337/83 «περί επεκτάσεως των πολ/κών σχεδίων κ.λπ» (Φ.Ε.Κ. 33Α').

4. Το Π.Δ. 443/2.11.83 (Φ.Ε.Κ. 165/Α'/17.11.83) «περί μεταβίβασης αρμοδιότητας στους Νομάρχες έγκρισης τροποποιήσεων ρυμοτομικών σχεδίων και επιβολής προκηπίων».

5. Τις διατάξεις του από 17.7.23 Ν. Δ/τος «περί σχεδίων πόλεων κ.λπ», όπως αυτές τροποποιήθηκαν μεταγενέστερα.

6. Την αρ. ΔΠ/ΕΑ/671/16.7.84 απόφαση του Νομάρχη Θεσ/νίκης «περί συστάσεως Συμβουλίου Χωρ. Οικ. και Περιβάλλοντος Ν. Θεσ/νίκης».

7. Την αριθμ. 38/84 απόφαση του Δημ. Συμβ. Ευόσμου και την από 29.6.84 εισήγηση του Τμήματος Πολεοδομικών Μελετών της Δ/νσεως Πολεοδομίας».

8. Τη σύμφωνη γνωμοδότηση του Συμβ. Χ.Ο.Π. Ν. Θεσ/νίκης, όπως αυτή διατυπώθηκε στην 90η πράξη της 12ης συνεδρίας 3.7.84, αποφασίζουμε :

1. Εγκρίνεται η διάνοιξη δρόμου Κ.Ι.Θ.Ε. μέσω του Π. 19 και ο χαρακτηρισμός του χώρου που προέκυψε από τη συνένωση του Τμήματος Α, Β, Γ, Δ, Α του Ο.Τ. 38 και του Ε.Θ.Η.Ζ.Ε. του Π. 19 και τμήματος δρόμου που ήταν μεταξύ των Ο.Τ. 38 και Π. 19 σε χώρο πράσινου και αθλητικών εγκαταστάσεων, όπως φαίνεται στο τοπογραφικό σχεδιάγραμμα 1 :500 με τα στοιχεία Α, Θ, Η, Δ, Α, που θεωρήθηκε από το Δ/ντή Πολεοδομίας και συνοδεύει την απόφαση αυτή.

2. Η ισχύς της απόφασης αυτής αρχίζει από τη δημοσίευσή της στην Εφημερίδα της Κυβερνήσεως.

Η απόφαση αυτή να δημοσιευτεί στην Εφημερίδα της Κυβερνήσεως.

Θεσσαλονίκη, 12 Ιουλίου 1984

Ο Νομάρχης
ΛΥΚ. ΣΑΚΕΛΛΑΡΗΣ

ΔΗΜΟΣ ΕΥΟΣΜΟΥ
ΤΟΠΟΓΡΑΦΙΚΟ ΔΙΑΓΡΑΜΜΑ ΟΤ 38
κλίμακα 1500

ΟΤ 37
ΟΤ 34
ΟΤ 38
Π19
οδός Ειρήνης
οδός Ολυμπιάδος
ΟΤ 33
χώρος πρασίνου καί άθλητικών έγκαταστάσεων
ΟΤ 32
ΟΤ 39
Π18

Αριθ. Δ.Π./Π.Μ. 3304 (3)

Τροποποίηση του ρυμοτομικού σχεδίου της Κοινότητας Αγ. Παύλου Θεσ/νίκης, μεταξύ των οδών Π. Μελά, Αγαμέμνωνος, Μακεδονομάχων (ΟΤ 47).

Ο ΝΟΜΑΡΧΗΣ ΘΕΣΣΑΛΟΝΙΚΗΣ

Έχοντας υπόψη:

1. Τις διατάξεις του Ν. 1032/80 «περί συστάσεως του Υπουργείου Χωροταξίας, Οικισμού και Περιβάλλοντος» (Φ.Ε.Κ. 57 τ. Α' 1980) και ειδικότερα των άρθρων 2, 3 και 7 αυτού.

2. Τις διατάξεις του Ν. 3200/55 «περί Διοικητικής αποκέντρωσης», όπως αυτές τροποποιήθηκαν και συμπληρώθηκαν μεταγενέστερα.

3. Τις διατάξεις του Α.Ν. 314/68 (Φ.Ε.Κ. 47 τ. Α' 1968) περί παροχής εις τον Υπουργό Βορείου Ελλάδας και τους Νομάρχας αρμοδιότητας επί θεμάτων εγκρίσεως, επεκτάσεως ή τροποποιήσεως σχεδίων πόλεων και Κωμών», όπως τροποποιήθηκαν με το Ν.Δ. 1018/71 (Φ.Ε.Κ. 220 τ.Α' 1971).

4. Το Π.Δ. 443/2.11.83 «περί μεταβίβασης αρμοδιότητας στους Νομάρχες έγκρισης τροποποιήσεων ρυμοτομικών σχεδίων και επιβολής προκηπίων» (Φ.Ε.Κ. 165/Α'/17.11.1983).

5. Τις διατάξεις του από 17.7.1923 Ν. Δ/τος (Φ.Ε.Κ. 228 τ. Α'/1923) «περί σχεδίων πόλεων κ.λπ», όπως μεταγενέστερα τροποποιήθηκαν και συμπληρώθηκαν.

6. Την αρ. ΔΠ/ΕΑ/671/16.1.84 απόφαση του Νομάρχη Θεσ/νίκης «περί συστάσεως Συμβουλίου Χωροταξίας, Οικισμού και Περιβάλλοντος Ν. Θεσ/νίκης».

7. Την από 18.7.84 εισήγηση της δ/νσης Πολ/μίας Θεσ/νίκης (τμήμα Πολ/κών μελετών).

8. Τη σύμφωνη γνωμοδότηση του Συμ. Χ.Ο.Π. Ν. Θεσ/νίκης, όπως αυτή διατυπώθηκε στην 99η πράξη της 13ης συνεδρίας 10.7.84, αποφασίζουμε:

Εγκρίνεται η τροποποίηση του ρυμοτομικού σχεδίου στην Κοινότητα Αγ. Παύλου μεταξύ των οδών Π. Μελά, Αγαμέμνωνος, και Μακεδονομάχων (ΟΤ 47) με τη διαπλάτυνση της οδού Αγαμέμνωνος. Κατά 1,00 μ. με αποτμήσεις στη συνάντησή της με την οδό Μακεδονομάχων και Π. Μελά και στην επιβολή πρασιάς πλάτους 2,50 μ. στο ΟΓ 47. Κατά το πρόσωπο της οδού Μακεδονομάχων, όπως φαίνεται στο τοπ/κό σχεδιάγραμμα σε κλίμακα 1:500, το θεωρημένο από το Δ/ντή Πολ/μίας που συνοδεύει την απόφαση αυτή.

Η ισχύς της απόφασης αυτής αρχίζει από τη δημοσίευσή της στην Εφημερίδα της Κυβέρνησης.

Η απόφαση αυτή να δημοσιευθεί στην Εφημερίδα της Κυβερνήσεως (Ν. Διάταγμα 1018/1971 άρθρο 1 παρ. 1).

Θεσσαλονίκη, 25 Ιανουαρίου 1985

Ο Νομάρχης
Λ. ΣΑΚΕΛΛΑΡΗΣ

405 Γ

ΑΓΙΟΣ ΠΑΥΛΟΣ

Φ.Λ. 207 Ο.Τ. 47

ΚΛΙΜΑΞ 1:500

ΕΞΑΣΦΑΛΙΣΕΙΣ ΚΟΡΥΦΩΝ ΟΔΕΥΣΕΩΣ

ΣΥΝΤΕΤΑΓΜΕΝΕΣ ΚΟΡΥΦΩΝ ΟΔΕΥΣΕΩΣ

ΔΙΕΥΘΥΝΣΗ ΠΟΛΕΟΔΟΜΙΑΣ ΘΕΣΣΑΛΟΝΙΚΗΣ
ΤΜΗΜΑ ΤΟΠΟΓΡ. ΑΠΑΛΛΟΤΡ.
ΣΟΣΥΡΗΘΗ
ΔΙΑ ΤΗΝ ΙΣΧΥΟΥΣΑ ΡΥΜΟΤΟΜΙΑ
Θεσ/νίκη τῇ 9. 10. 1984

Κατσαρής Ιωάννης
Τοπ. Μηχ. με σύμβαση

ΥΠΟΜΝΗΜΑ

Ο.Τ. 49, Ο.Τ. 48, Ο.Τ. 67, Ο.Τ. 47, Ο.Τ. 45, Ο.Τ. 43, Ο.Τ. 42

ΙΚΑΡΩΝ
Π. ΜΕΛΑ
ΜΑΚΕΔΟΝΟΜΑΧΩΝ
ΑΓΑΜΕΜΝΟΝΟΣ

Θεσσαλονίκη 1-9-82
Ο ΣΥΝΤΑΞΑΣ

3304/85

Θεσσαλονίκη 1985
Ο ΔΙΕΥΘΥΝΤΗΣ

